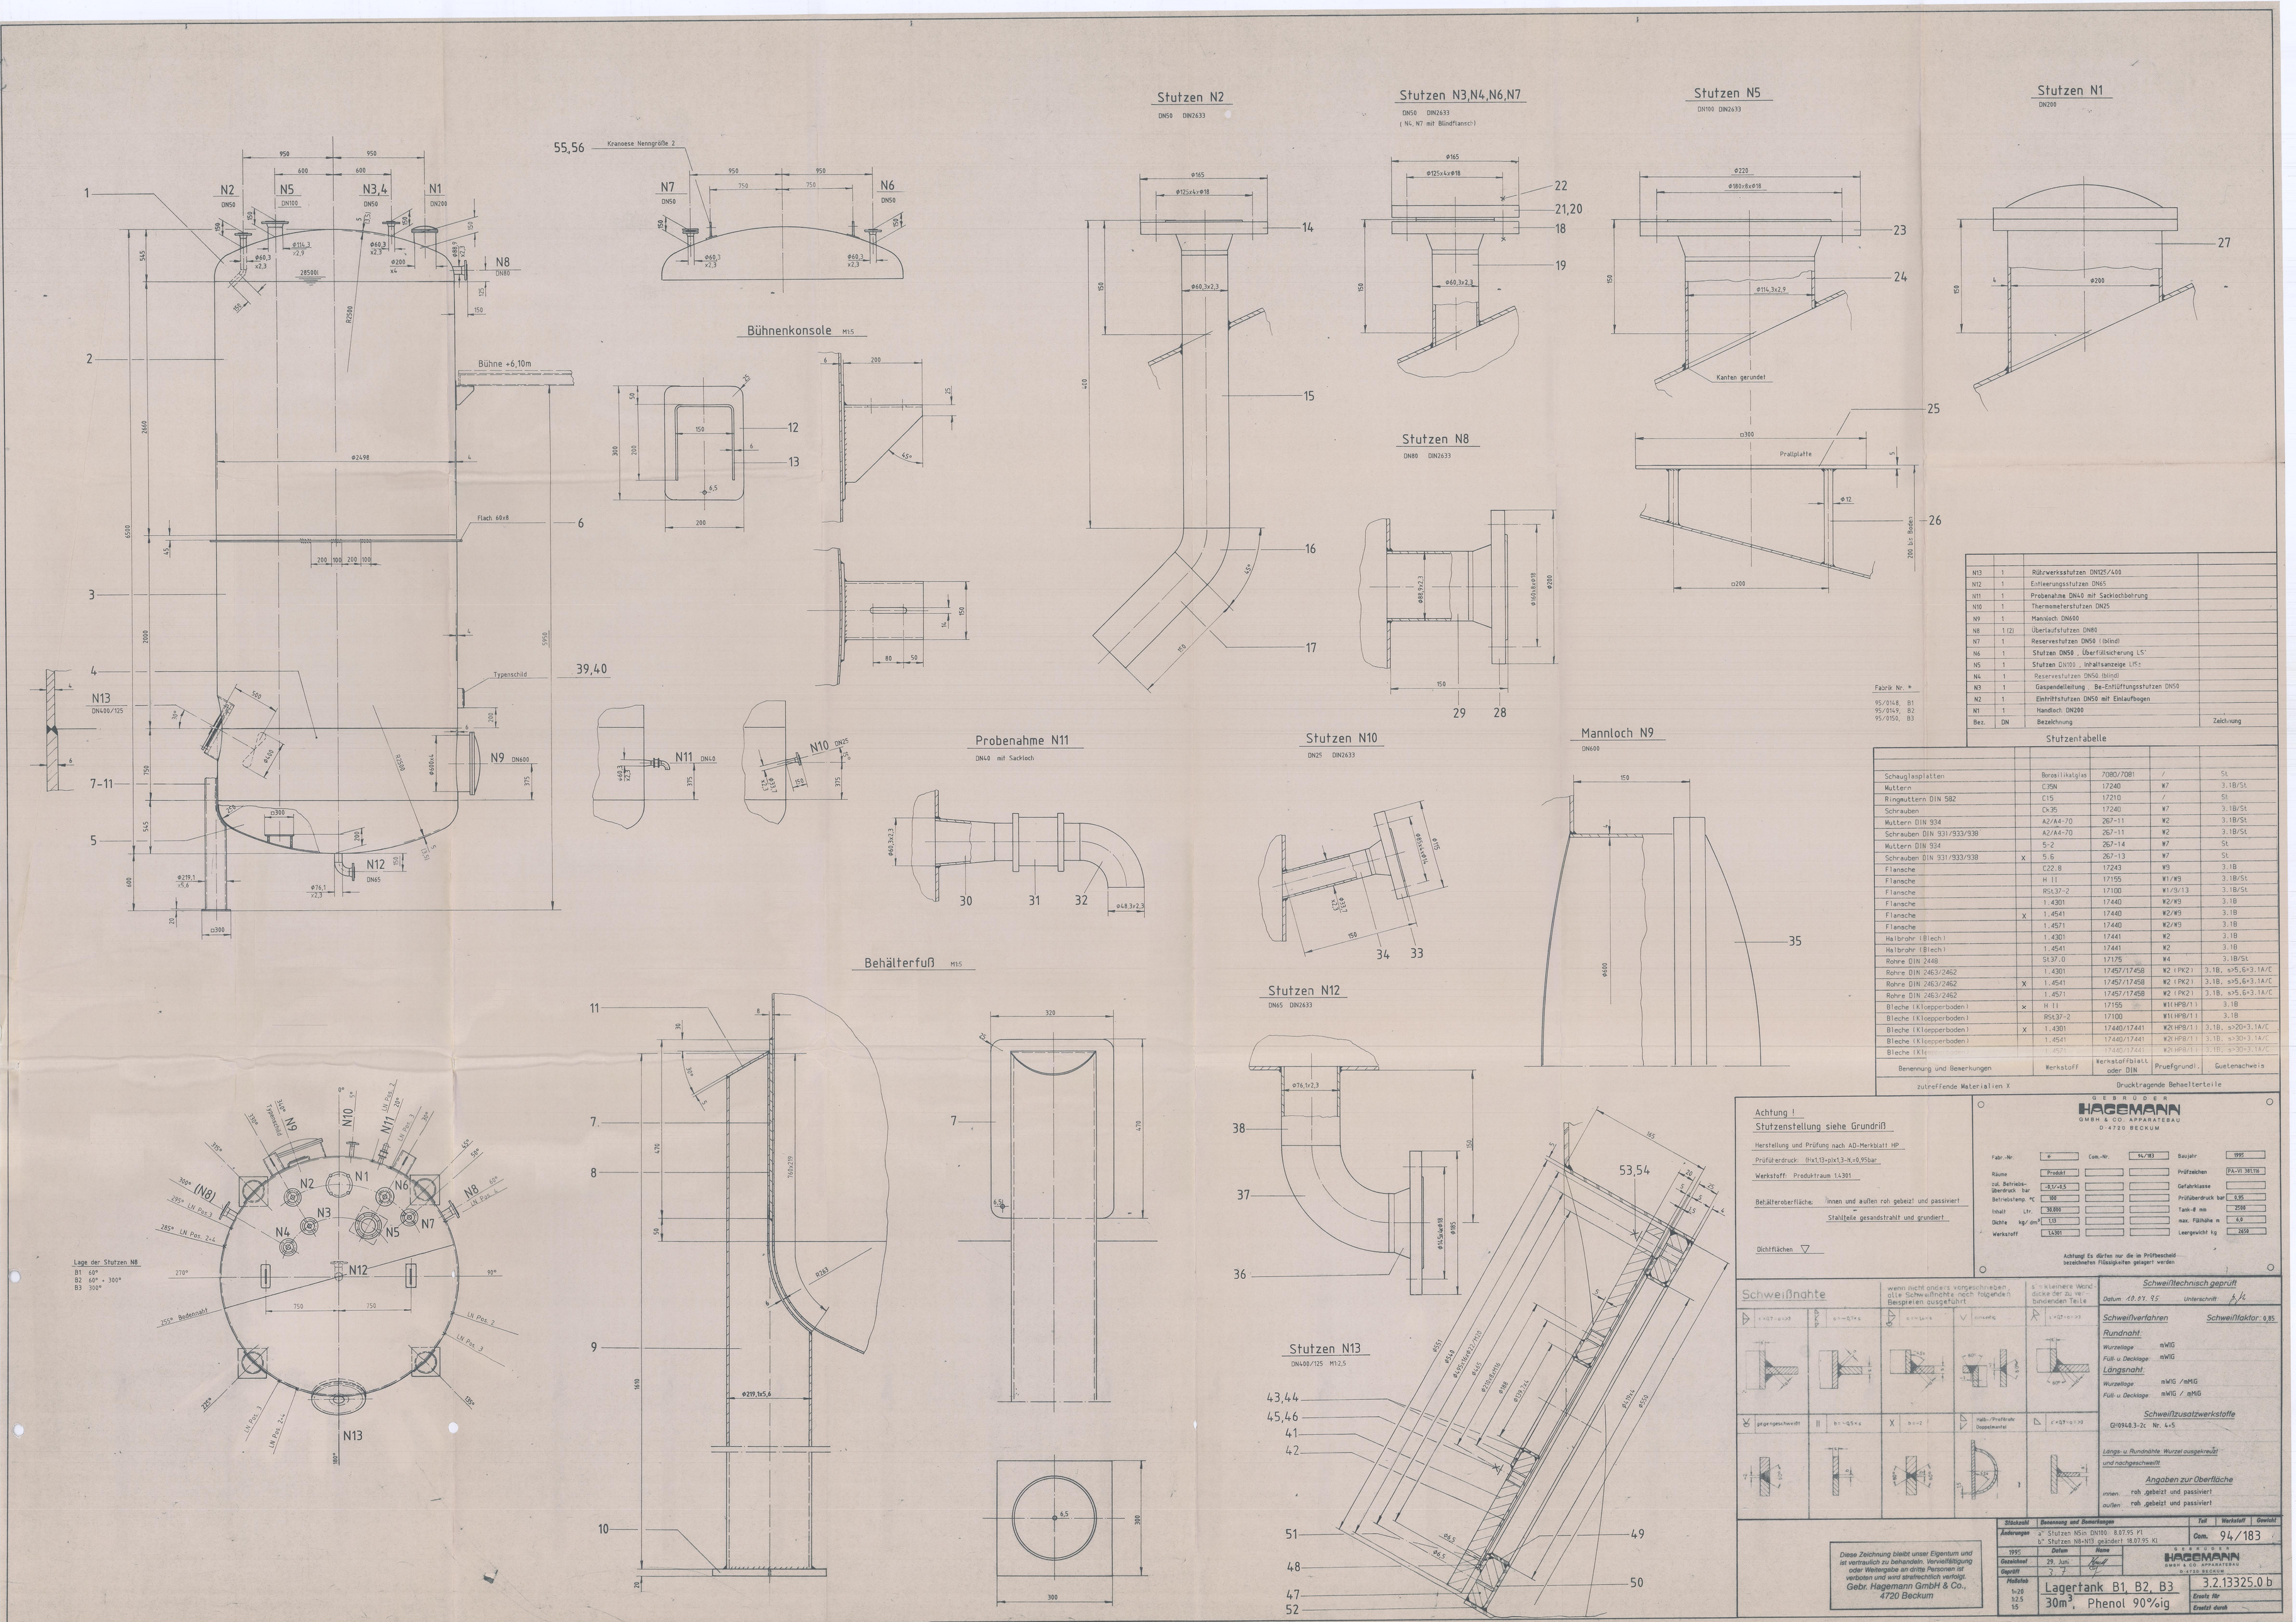

N13	1	Rührwerksstutzen DN125/400		
N12	1	Entleerungsstutzen DN65		
N11	1	Probenahme DN40 mit Sackloch-bohrung		
N10	1	Thermometerstutzen DN25		
N9	1	Mannloch DN600		
N8	1 (2)	Überlaufstutzen DN80		
N7	1	Reservestutzen DN50 (blind)		
N6	1	Stutzen DN50, Überfüllsicherung LS*		
N5	1	Stutzen DN100, Inhaltsanzeige LIS*		
N4	1	Reservestutzen DN50 (blind)		
N3	1	Gaspendelleitung, Be-Entlüftungsstutzen DN50		
N2	1	Einfrittstutzen DN50 mit Einlaufbogen		
N1	1	Handloch DN200		
Bez.	DN	Bezeichnung		Zeichnung

Stutzentabelle

Schauglasplatten		Borosilikatglas	7080/7081	/	St
Muttern		C35N	17240	W7	3.1B/St
Ringmuttern DIN 582		C15	17210	/	St
Schrauben		Cx35	17240	W7	3.1B/St
Muttern DIN 934		A2/A4-70	267-11	W2	3.1B/St
Schrauben DIN 931/933/938		A2/A4-70	267-11	W2	3.1B/St
Muttern DIN 934		5-2	267-14	W7	St
Schrauben DIN 931/933/938	X	5.6	267-13	W7	St
Flansche		C22.8	17243	W9	3.1B
Flansche		H II	17155	W1/W9	3.1B/St
Flansche		RSt37-2	17100	W1/9/13	3.1B/St
Flansche		1.4301	17440	W2/W9	3.1B
Flansche	X	1.4541	17440	W2/W9	3.1B
Flansche		1.4571	17440	W2/W9	3.1B
Halbrohr (Blech)		1.4301	17441	W2	3.1B
Halbrohr (Blech)		1.4541	17441	W2	3.1B
Rohre DIN 2448		St37.0	17175	W4	3.1B/St
Rohre DIN 2463/2462		1.4301	17457/17458	W2 (PK2)	3.1B, s>5,6+3.1A/C
Rohre DIN 2463/2462	X	1.4541	17457/17458	W2 (PK2)	3.1B, s>5,6+3.1A/C
Rohre DIN 2463/2462		1.4571	17457/17458	W2 (PK2)	3.1B, s>5,6+3.1A/C
Bleche (Kleqpperboden)	x	H II	17155	W1(HP8/1)	3.1B
Bleche (Kleqpperboden)		RSt37-2	17100	W1(HP8/1)	3.1B
Bleche (Kleqpperboden)	X	1.4301	17440/17441	W2(HP8/1)	3.1B, s>20+3.1A/C
Bleche (Kleqpperboden)		1.4541	17440/17441	W2(HP8/1)	3.1B, s>30+3.1A/C
Bleche (Kle[illegible]		1.4571	17440/17441	W2(HP8/1)	3.1B, s>30+3.1A/C
Benennung und Bemerkungen		Werkstoff	Werkstoffblatt oder DIN	Pruefgrundl.	Guetenachweis

zutreffende Materialien X — Drucktragende Behälterteile